
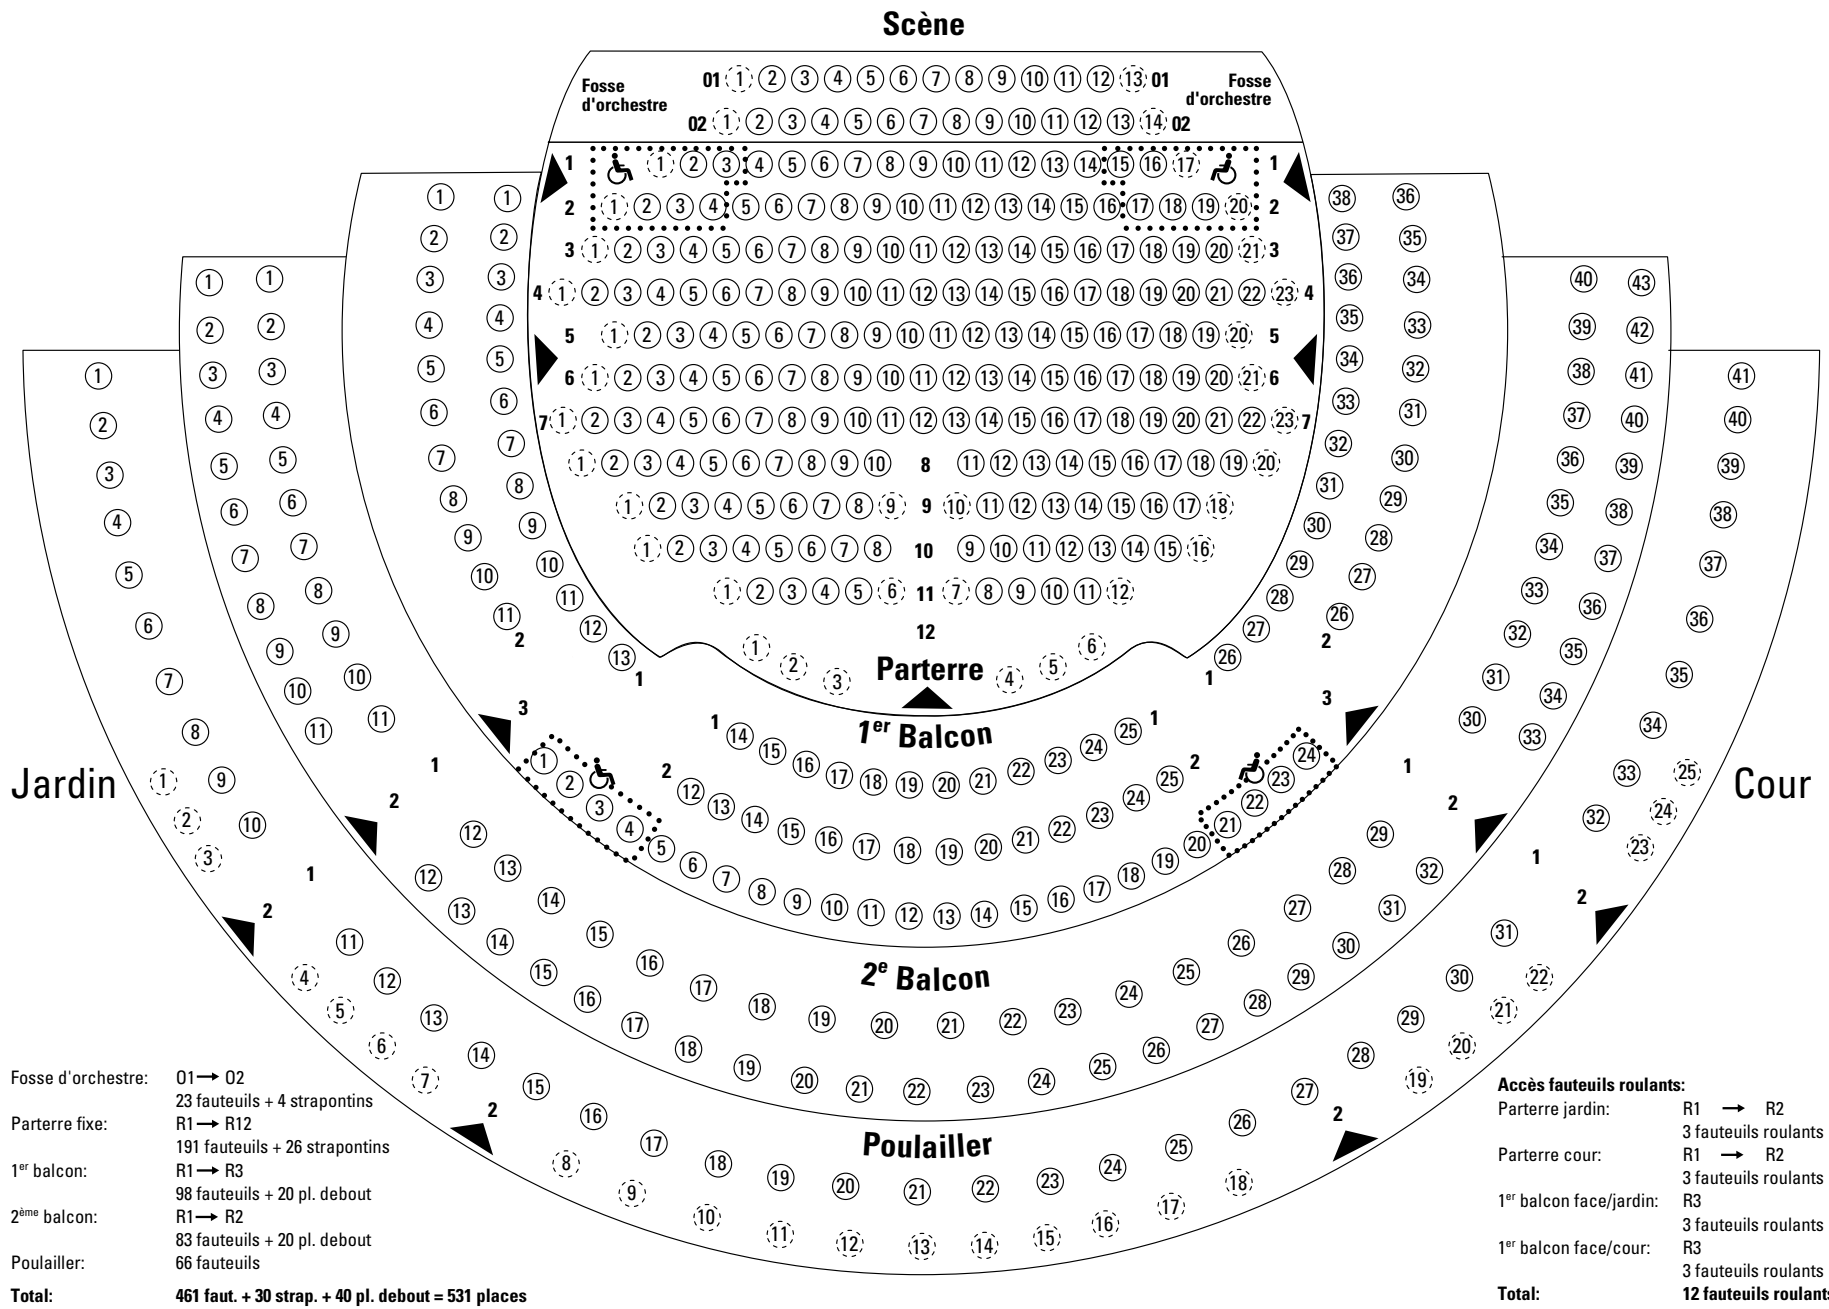


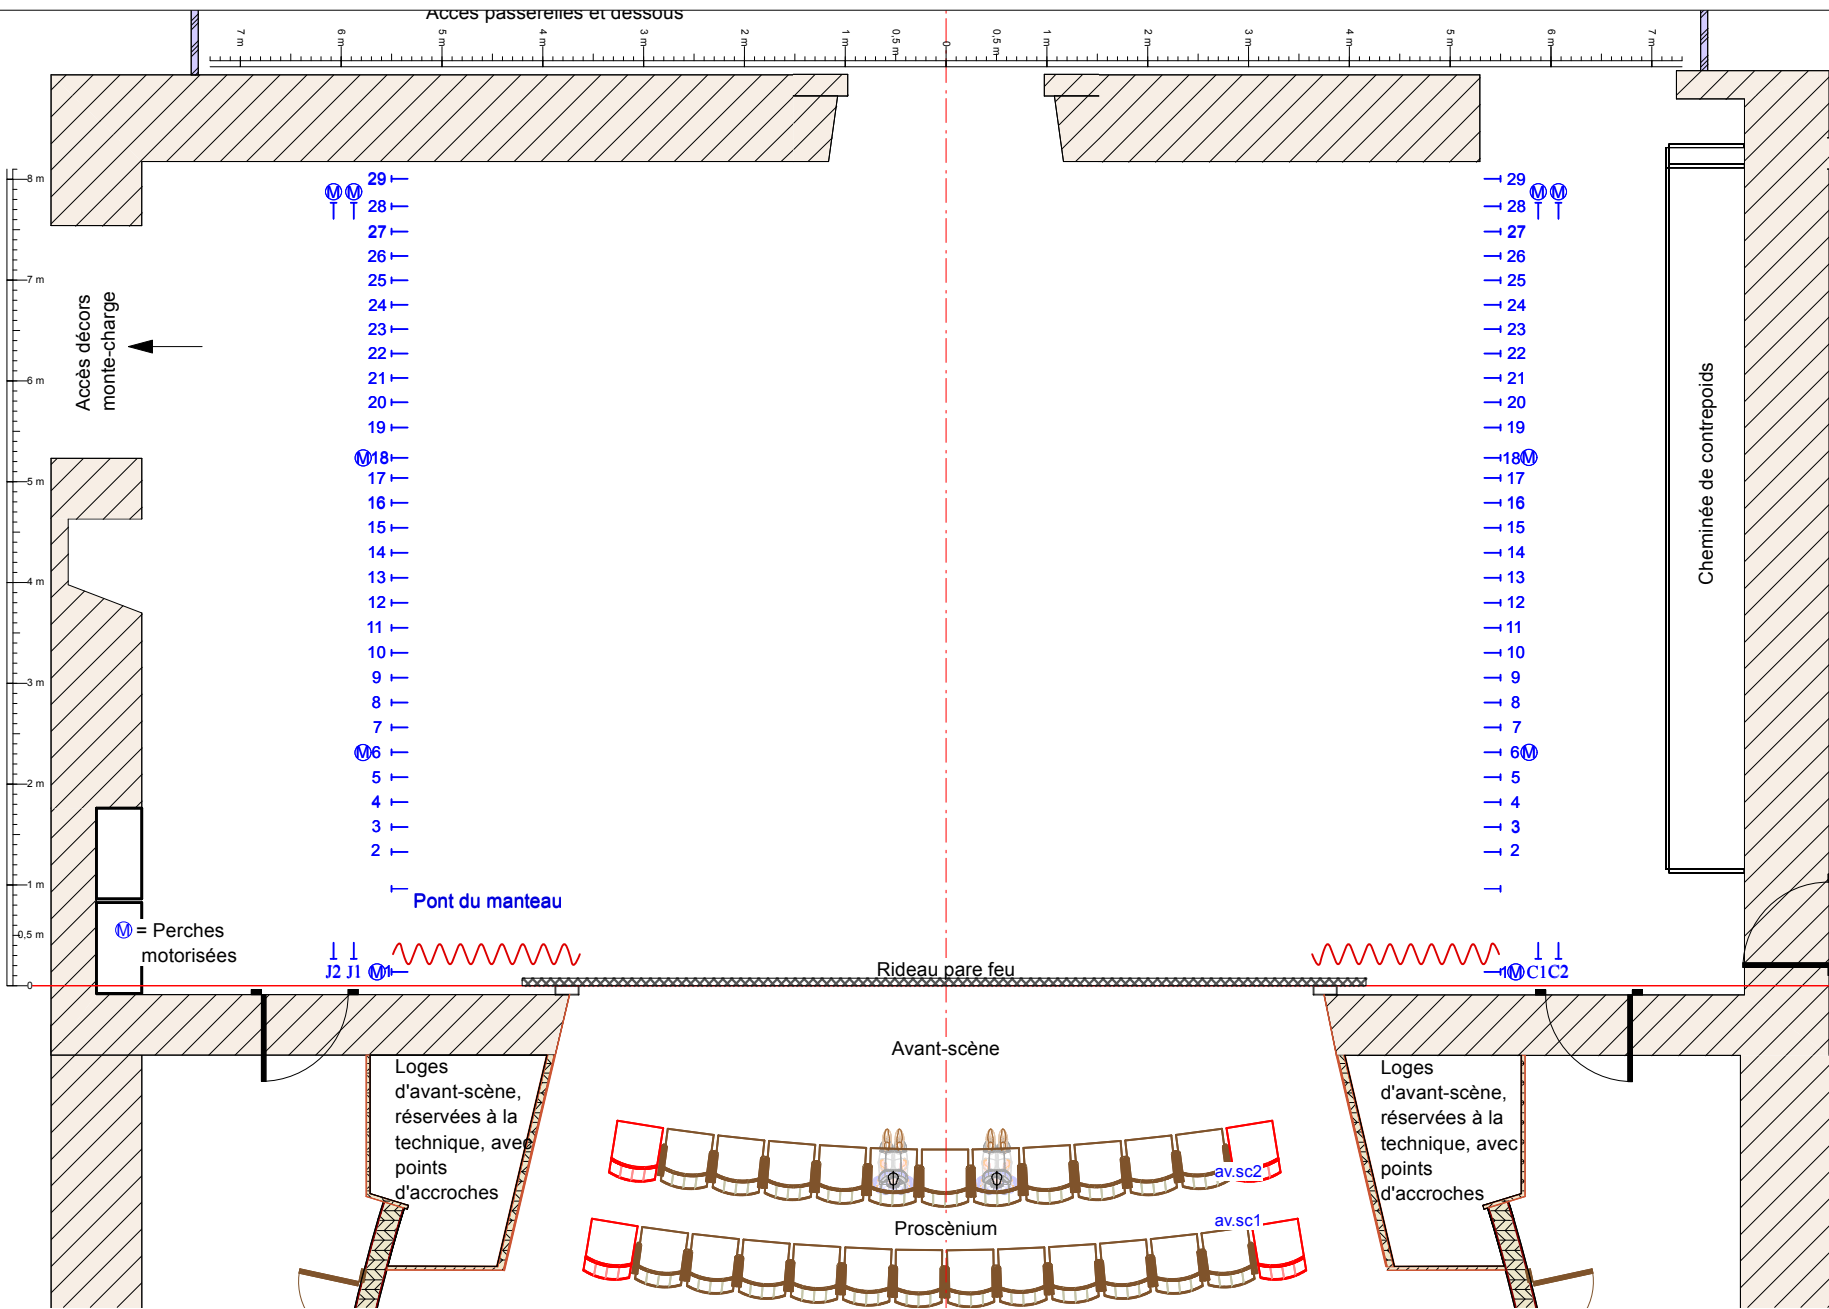

Fosse d'orchestre: 01 → 02
23 fauteuils + 4 strapontins
Parterre fixe: R1 → R12
191 fauteuils + 26 strapontins
1^{er} balcon: R1 → R3
98 fauteuils + 20 pl. debout
2^{ème} balcon: R1 → R2
83 fauteuils + 20 pl. debout
Poulailler: 66 fauteuils
Total: 461 faut. + 30 strap. + 40 pl. debout = 531 places

Accès fauteuils roulants:
Parterre jardin: R1 → R2
3 fauteuils roulants
Parterre cour: R1 → R2
3 fauteuils roulants
1^{er} balcon face/jardin: R3
3 fauteuils roulants
1^{er} balcon face/cour: R3
3 fauteuils roulants
Total: 12 fauteuils roulants

PROJET			TPR - Hall et Foyer	
TITRE PLAN			Plan scène+salle	DESSIN N° TPR_HB_01
			DATE 27.02.26	ECHELLE 1:75
			AUTEUR PLAN technique@tpr.ch	IMPRIME LE 2026-02-27 FORMAT PAPIER ISO A3

Heure Bleue Plan Complet.vwx