


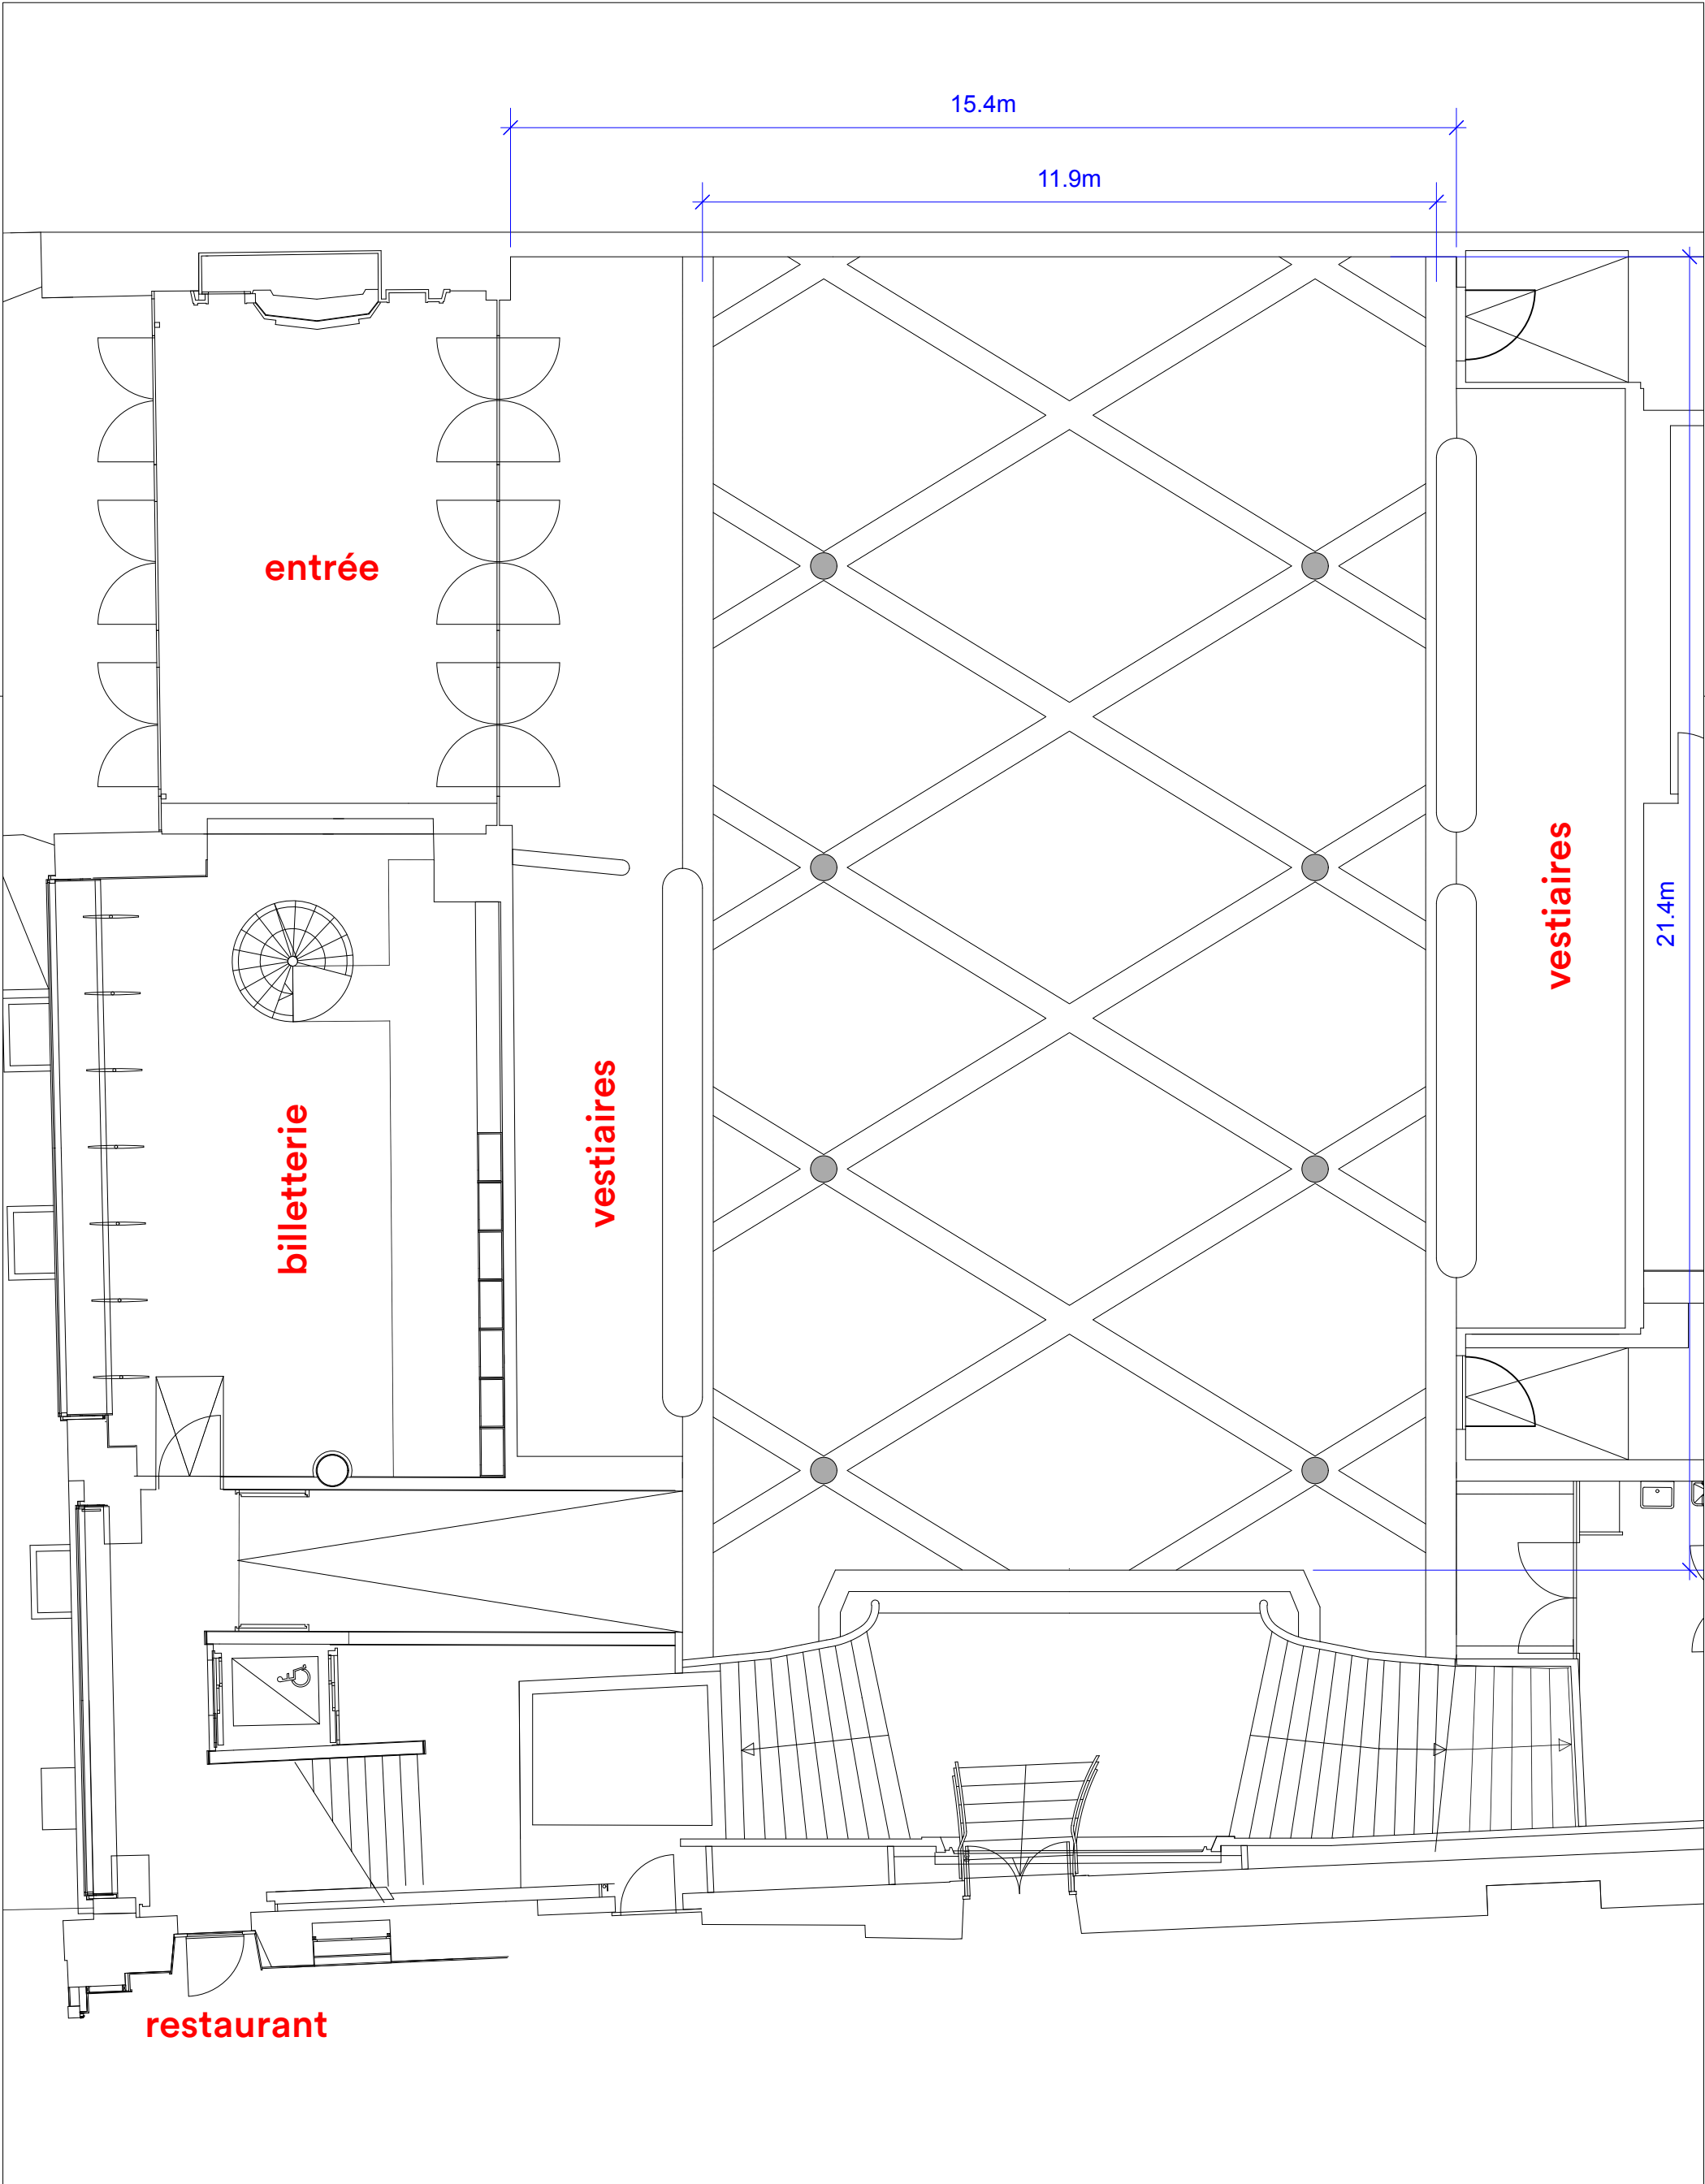

PROJET			TPR - Hall et Foyer	
TITRE PLAN			Plan du Hall	DESSIN N° TPR_LR27_01
TPR Théâtre populaire romand La Chaux-de-Fonds Centre neuchâtelois des arts vivants		DATE	16.02.26	ECHELLE 1:100
		AUTEUR PLAN	IMPRIME LE	FORMAT PAPIER
		technique@tpr.ch	2026-02-27	ISO A3
TPR_LR27-29_Hall+Foyer.vwx				