


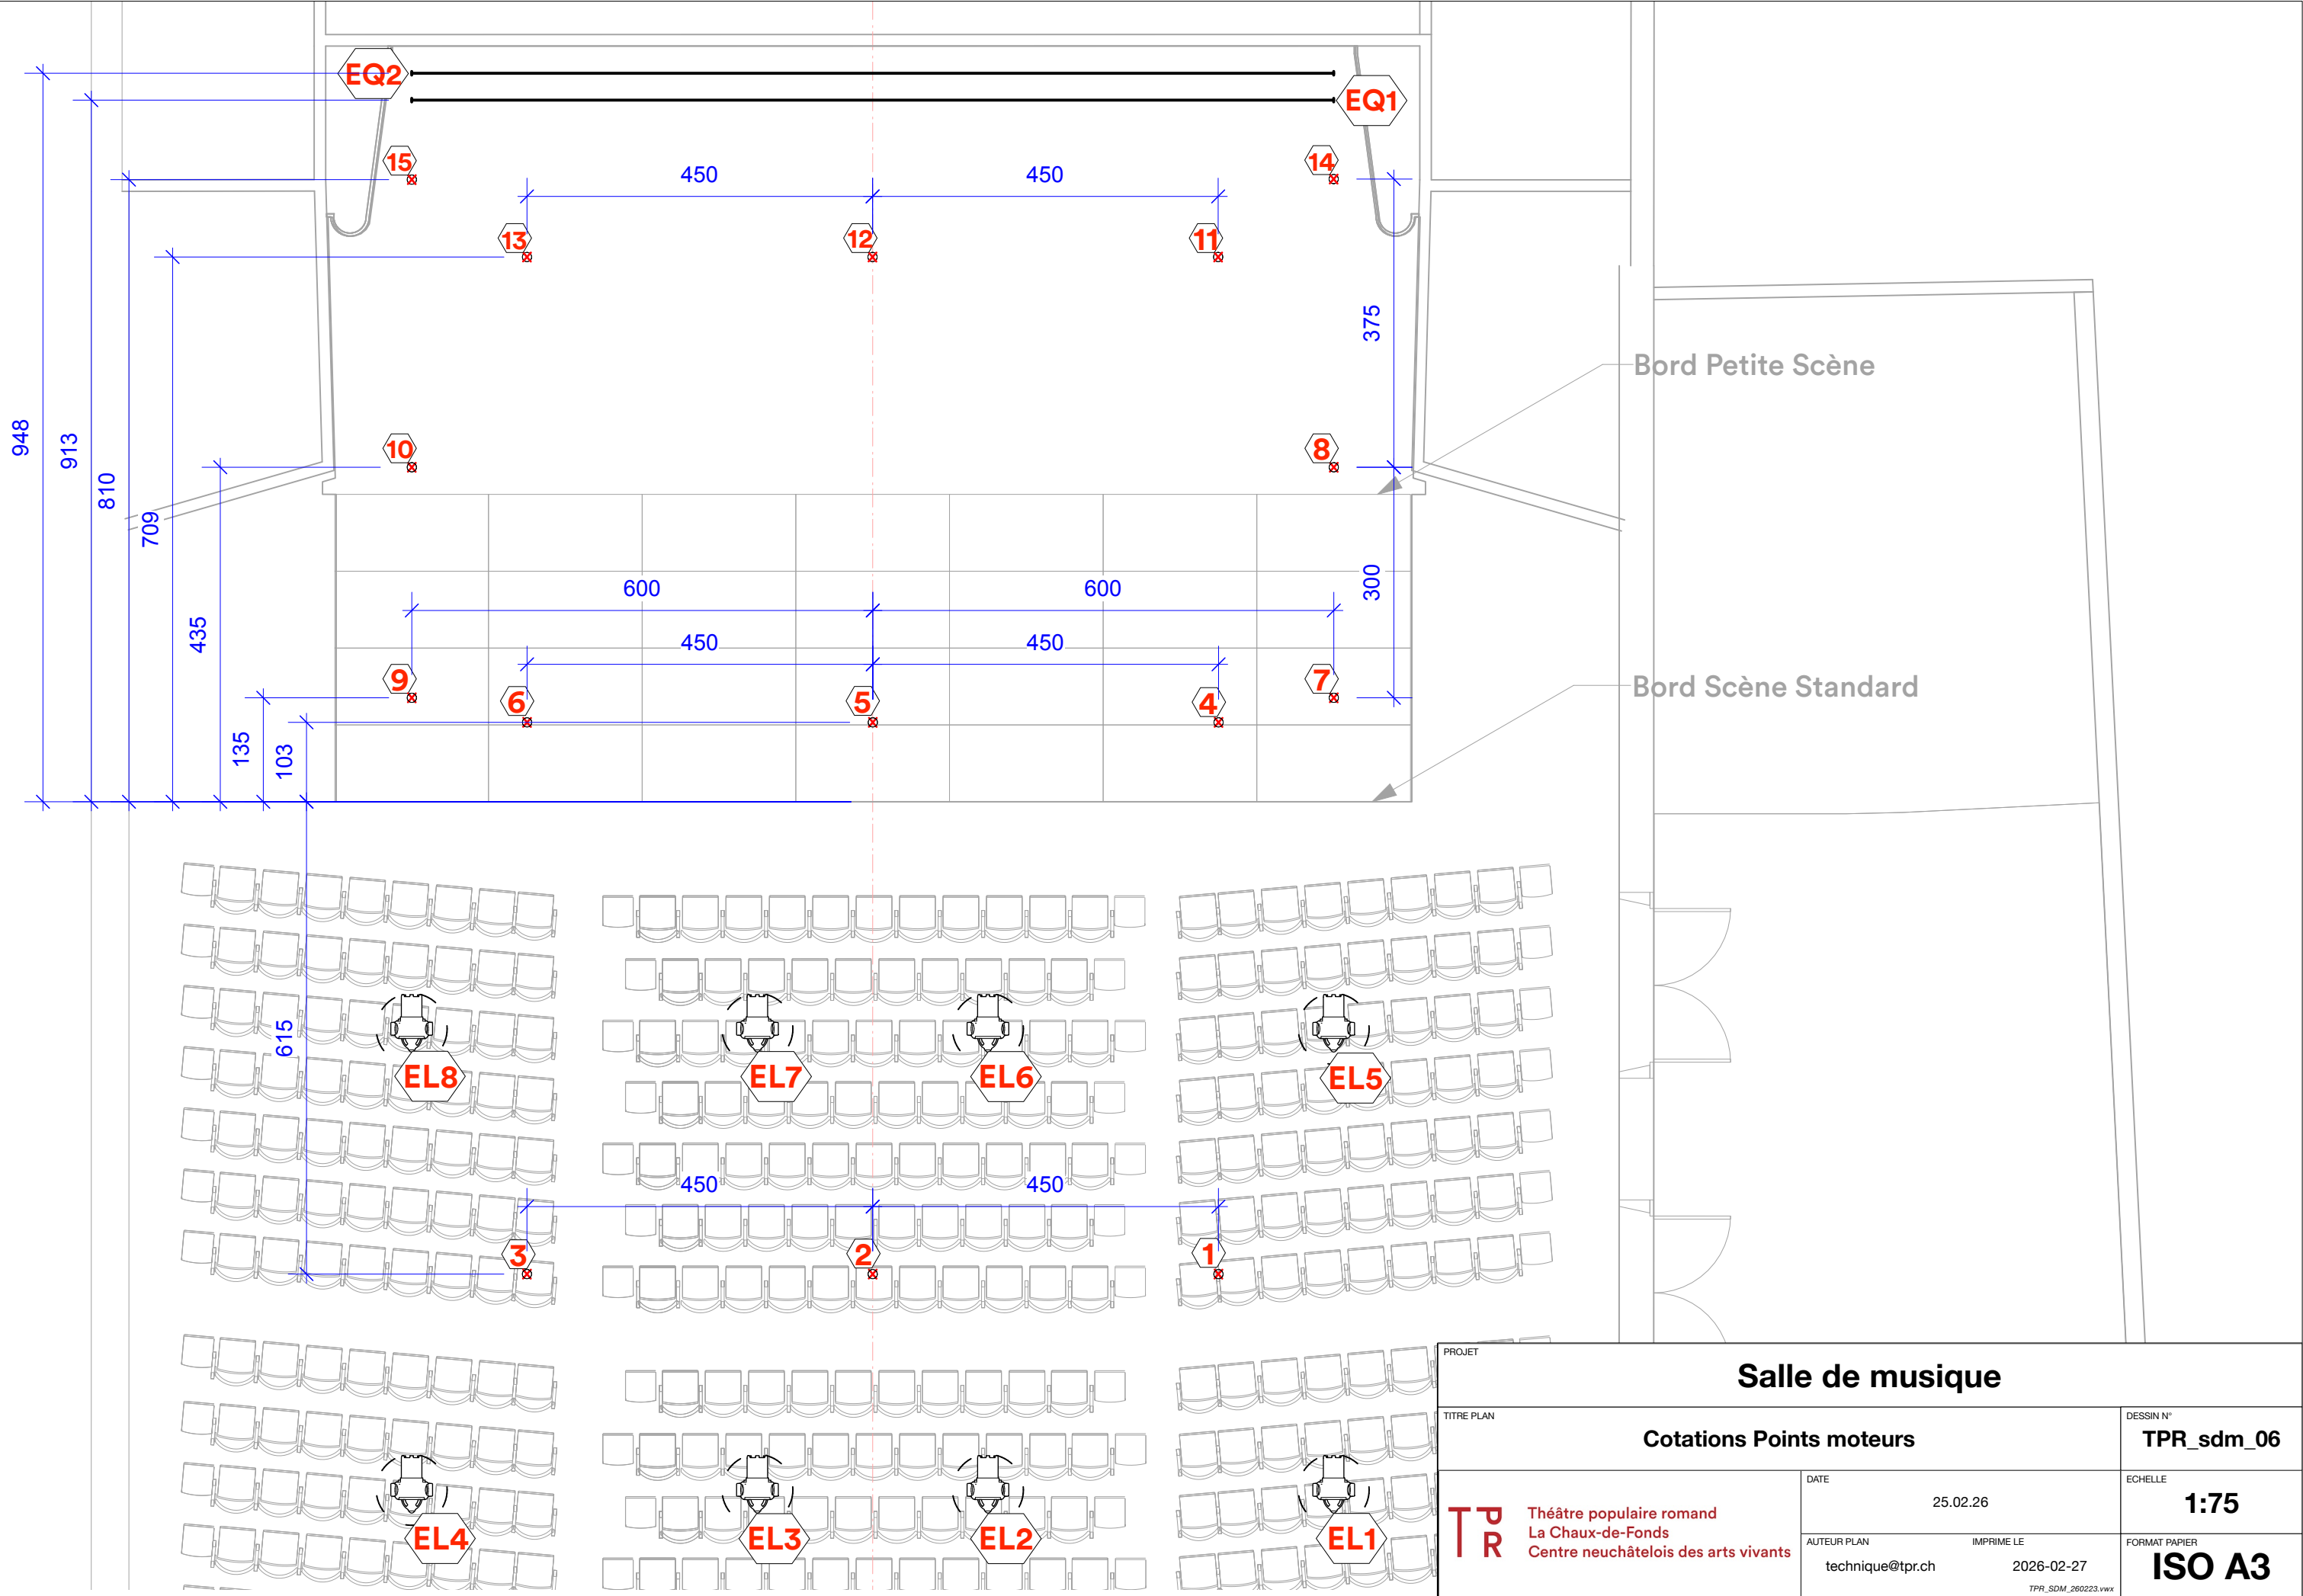

PROJET			Salle de musique	
TITRE PLAN			Cotations Points moteurs	
			DATE	25.02.26
			AUTEUR PLAN	IMPRIME LE
			technique@tpr.ch	2026-02-27
			FORMAT PAPIER	ISO A3